
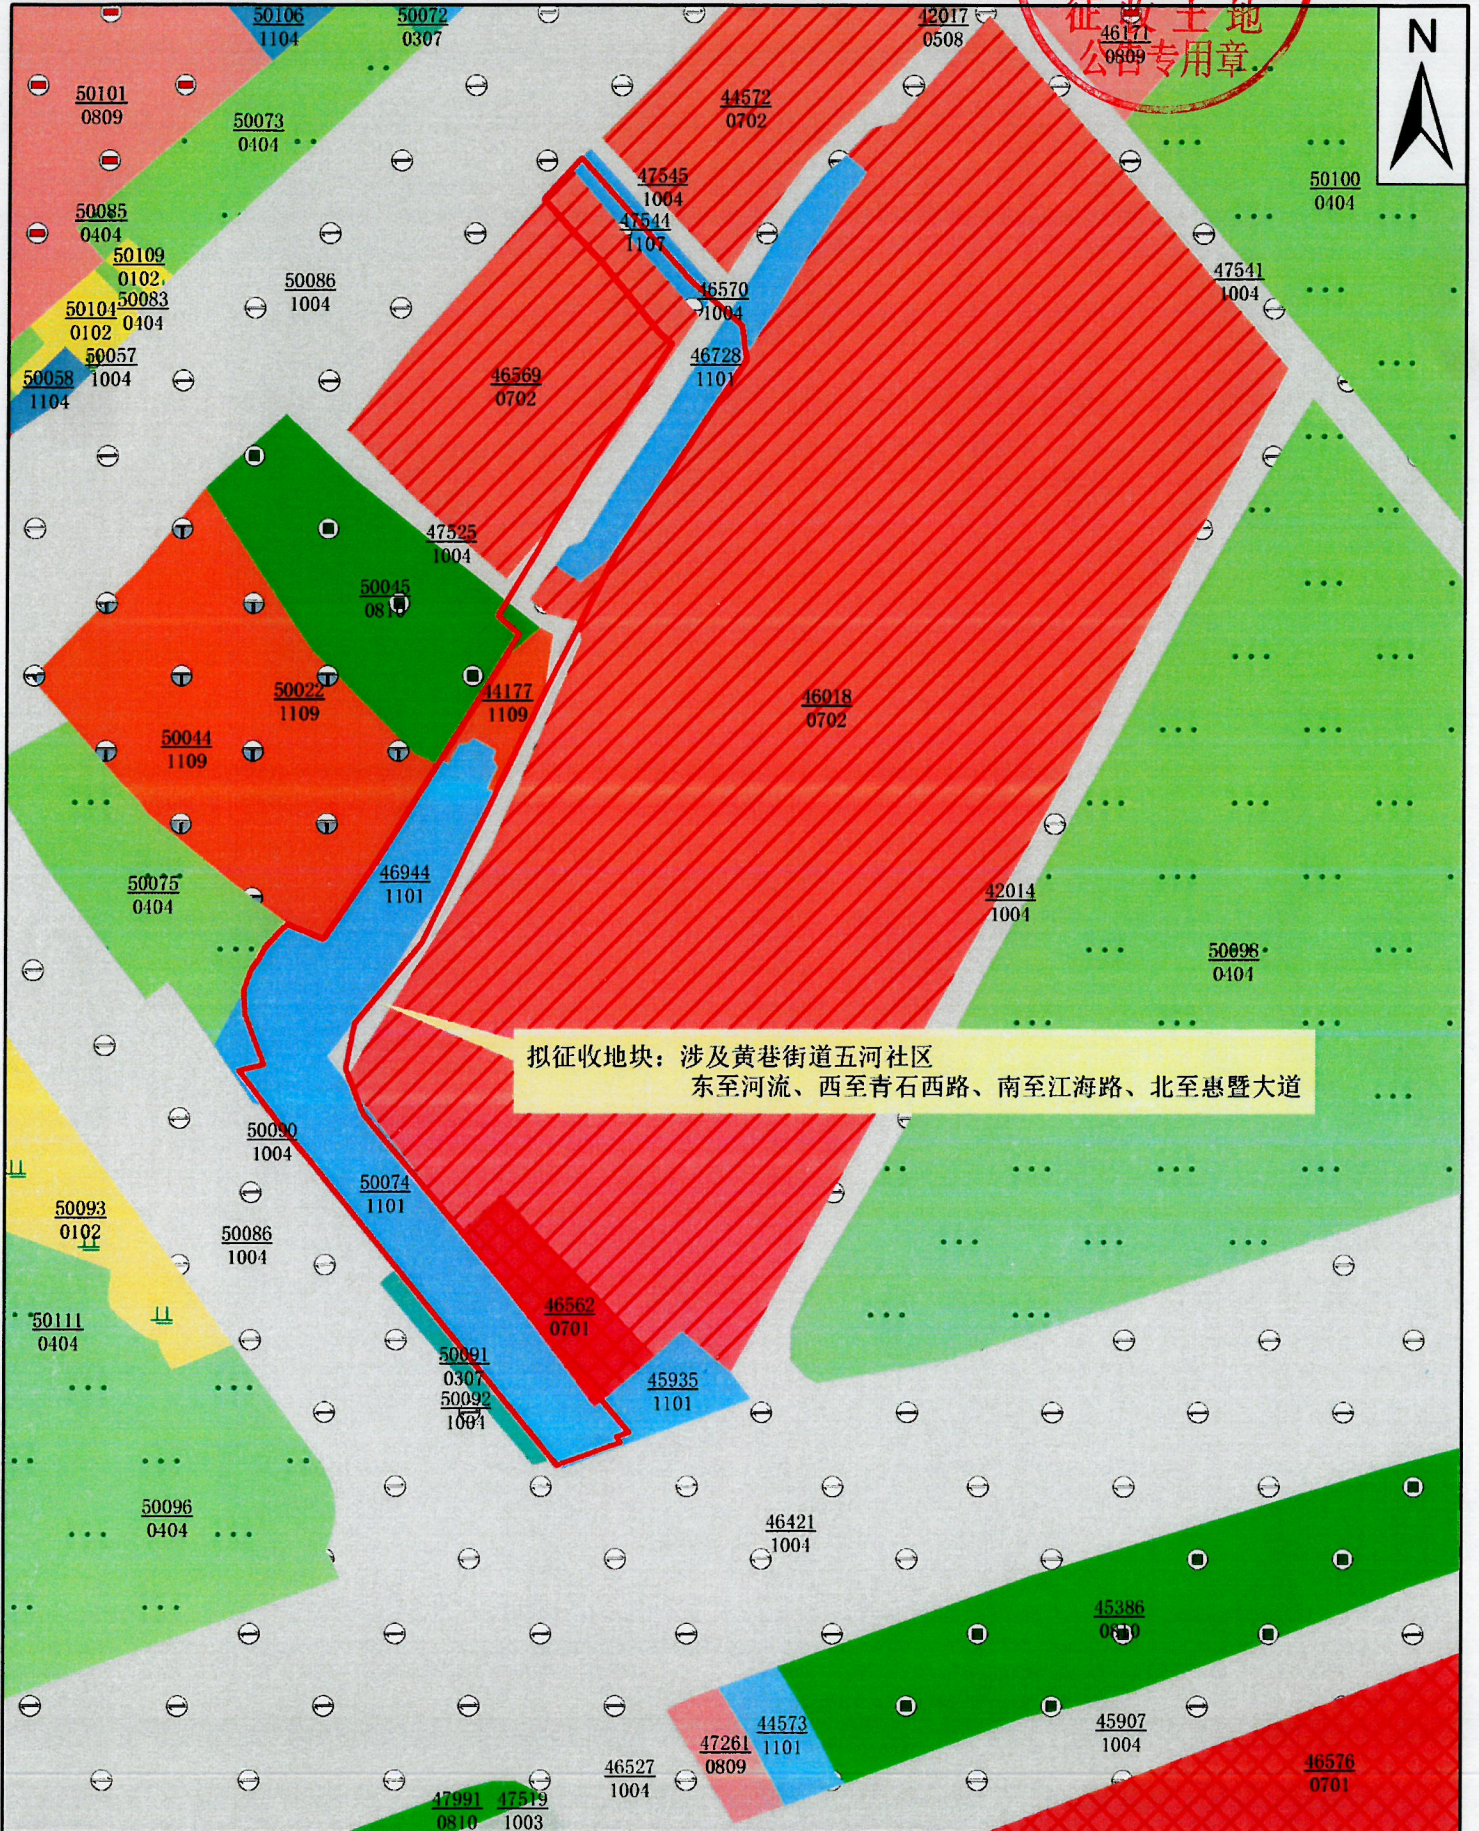


拟征收土地位置示意图

项目名称：冯巷地块冯巷浜—内塘河改扩建工程项目
土地坐落：无锡市梁溪区黄巷街道五河社区

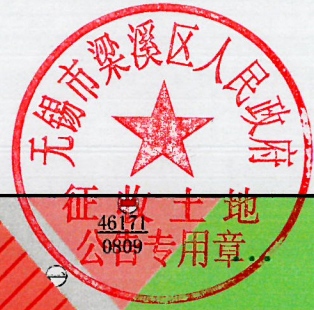

拟征收地块：涉及黄巷街道五河社区
东至河流、西至青石西路、南至江海路、北至惠暨大道

1:2000

2024年12月